
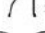


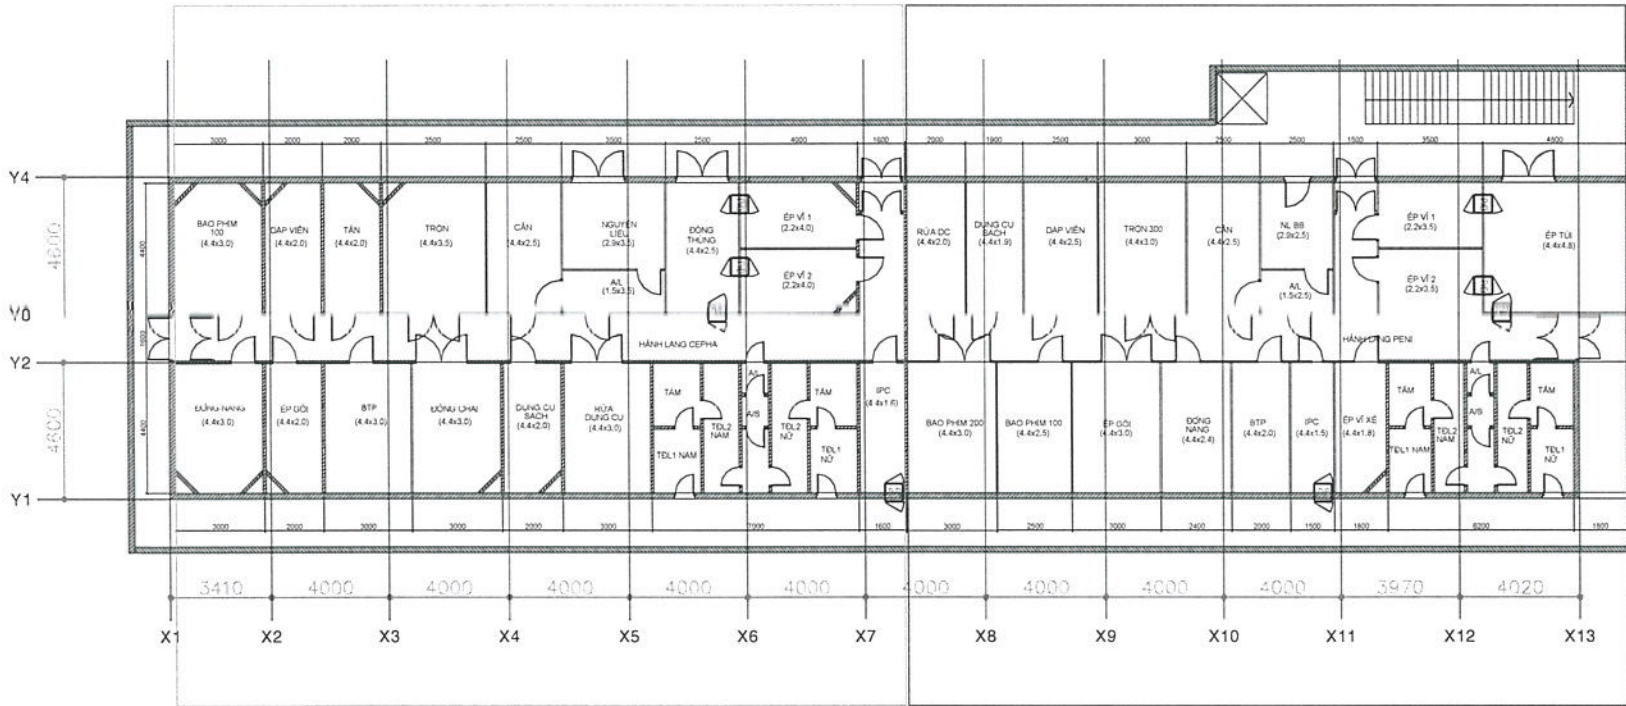


GHI CHÚ:

-  PASS BOX
-  CỬA PHÒNG BẰNG PANEL
-  CỬA PHÒNG BẰNG PANEL
-  VÁCH PANEL



BẢNG VẼ THIẾT KẾ

ST. L. SỐ	1/1
HỌ TÊN VẪ	...
NGÀY	22/03/2023

TÊN DỰ ÁN

MỞ RỘNG CHUYÊN PENI, CẢI TẠO HỆ THỐNG LẠNH XƯỞNG BETALACTAM

CHỦ ĐẦU TƯ

CÔNG TY CỔ PHẦN DƯỢC PHẨM TIPHARCO



TỔNG GIÁM ĐỐC PHÊ DUYỆT

DÂY CHUYỀN CEPHA

DÂY CHUYỀN PENI



Nam Luu

Lưu Hoài Nam